


Schváleno

odborem výstavby, oddělení silničního hospodářství
Městského úřadu Hlučín

č.j. K.V. 47379/Kozd.054/Sel.

ze dne 26. 8. 2020

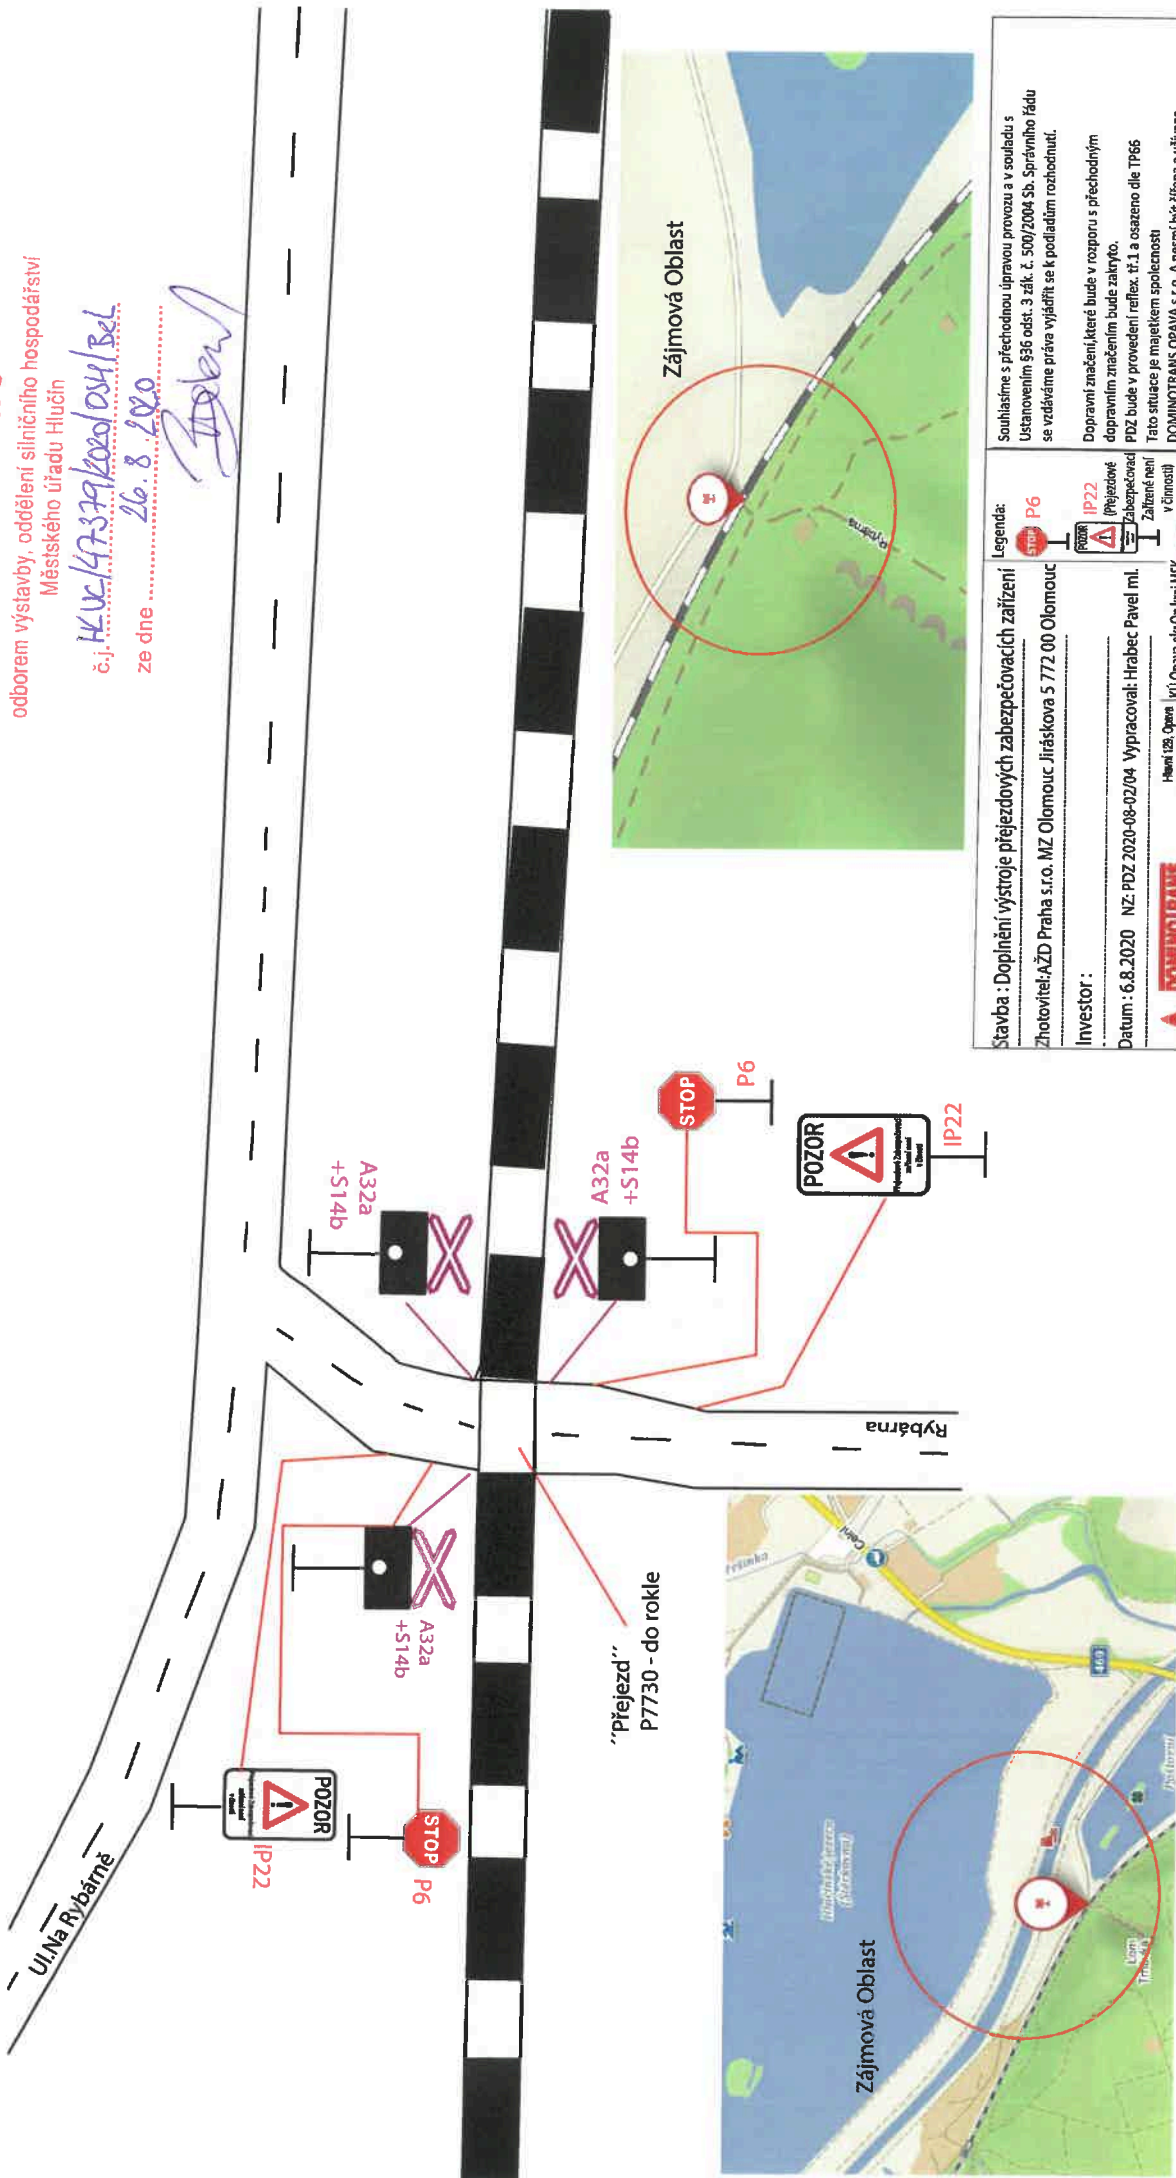

Stavba : Doplnění výstroje přejezdových zabezpečovacích zařízení
Zhotovitel: AZD Praha s.r.o. MZ Olomouc, Jiráskova 5 772 00 Olomouc

Investor :
 Datum : 6.8.2020 NZ: PDZ 2020-08-02/04 Vypracoval: Hrabec Pavel ml.

DOMINOTRANS OPAVA
 Hlavní 126, Opava
 Tel./fax: 583 784 533
 Moh: 602 782 216, 603 211 550
 UJ.Palackého
www.dominotrans.cz Přečinné dopravní značení

Legenda:
 P6 (Přejezdové zařízení) POZOR IP22 (Zabezpečovací zařízení není v činnosti) A32a +S14b (Svájící DZ)

Souhlasíme s přechodnou úpravou provozu a v souladu s Ústavním §36 odst. 3 zák. č. 500/2004 Sb. Správního řádu se vztávané práva vyloučí se k podkladům rozhodnutí.
 Dopravní značení, které bude v rozporu s přechodným dopravním značením bude zakryto.
 POZ bude v provedení reflex. št.1 a osazeno dle TP66
 Tato situace je majetkem společnosti DOMINOTRANS OPAVA s.r.o. A nesmí být šířena a užívána bez svolení společnosti DOMINOTRANS OPAVA s.r.o.





Schváleno

odbořem výstavby, oddělení silničního hospodářství
Městského úřadu Hlučín

č.j. HK.V.47.399/2020/084/B.E.L

ze dne 16. 8. 2020

[Signature]

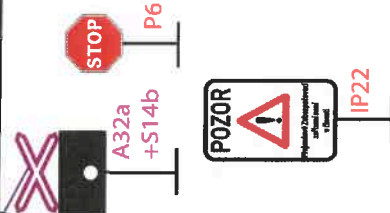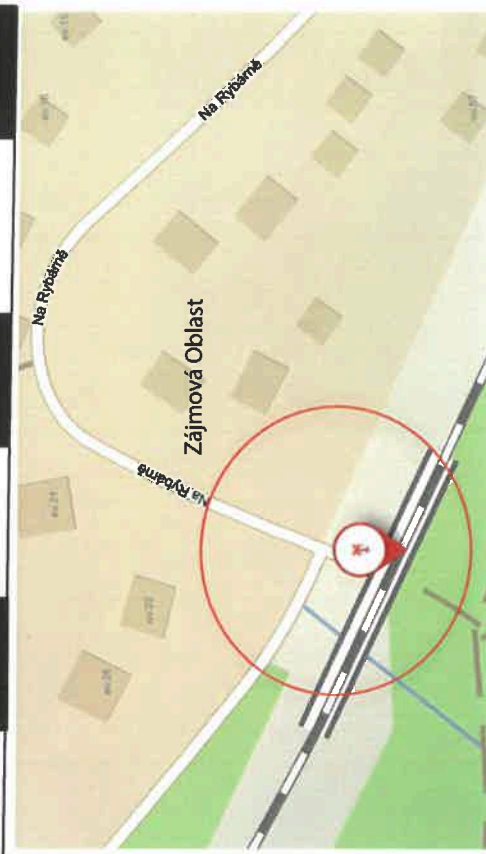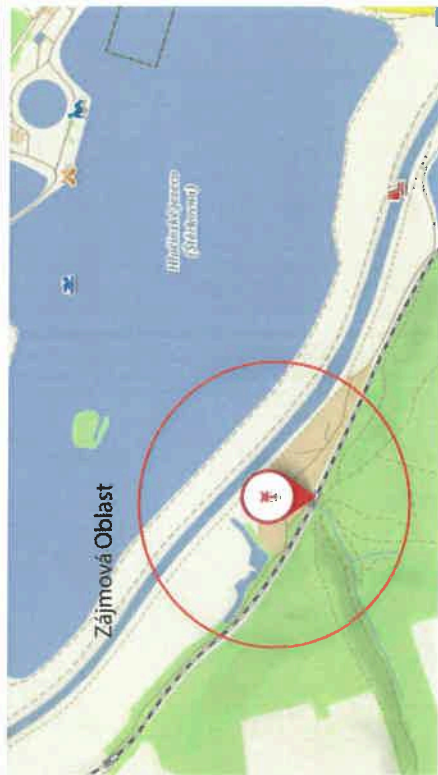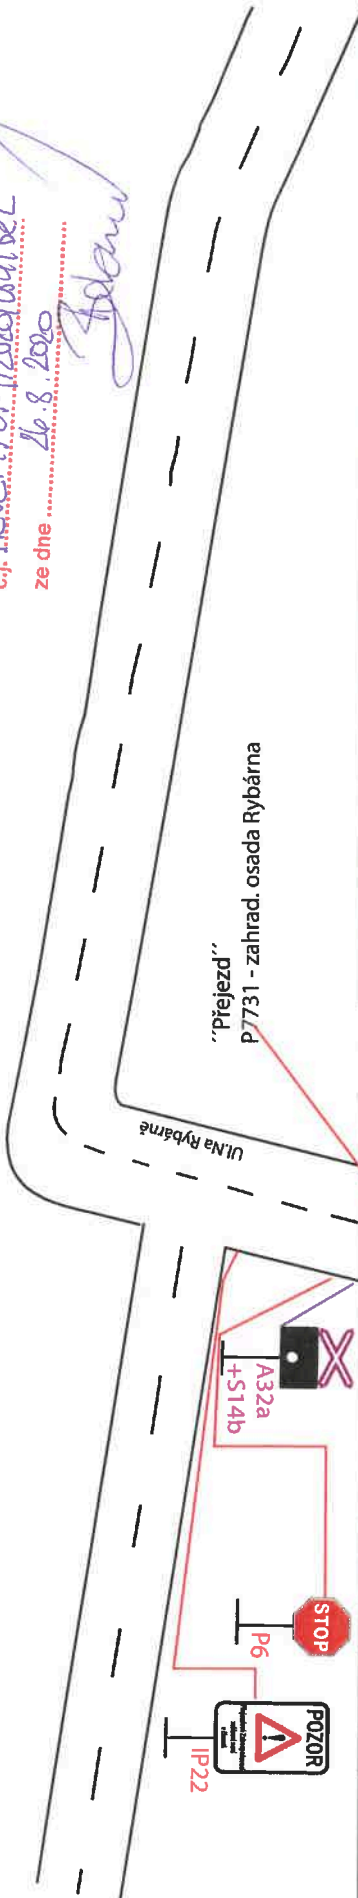

Stavba : Doplnění výstroje přejezdových zabezpečovacích zařízení
Zhotovitel: AŽD Praha s.r.o. MZ Olomouc Jiráskova 5 772 00 Olomouc
Investor :
Datum : 6.8.2020 NZ: PDZ 2020-08-02/03 Vypracoval: Hrabec Pavel ml.
 Hlavní úřad, Opava
 Tel./fax: 553 794 553
 Mobil: 602 782 216, 603 211 350
DOMINOTRANS OPAVA KU Opava, okr. Op. kraj MSK
 UL Palackého
 www.dominotrans.cz Přečinné dopravní značení

Legenda:

 P6 (STOP)
 IP22 (Přejezdové zabezpečovací zařízení není v činnosti)
 A32a (Zabezpečovací zařízení není v činnosti)
 S14b (stavující DZ)

Souhlasíme s přečinnou úpravou provozu a v souladu s Ustanovením §36 odst. 3 zák. č. 500/2004 Sb. Správního řádu se vzdáváme práva vyjádřit se k podkladním rozhodnutím.
 Dopravní značení, které bude v rozporu s přečinným dopravním značením, bude zakryto.
 PDZ bude v provedení reflex. tř. 1 a osazeno dle TP66
 Tato situace je majetkem společnosti
 DOMINOTRANS OPAVA s.r.o. A nesmí být šířena a užívána bez svolení společnosti DOMINOTRANS OPAVA s.r.o.