
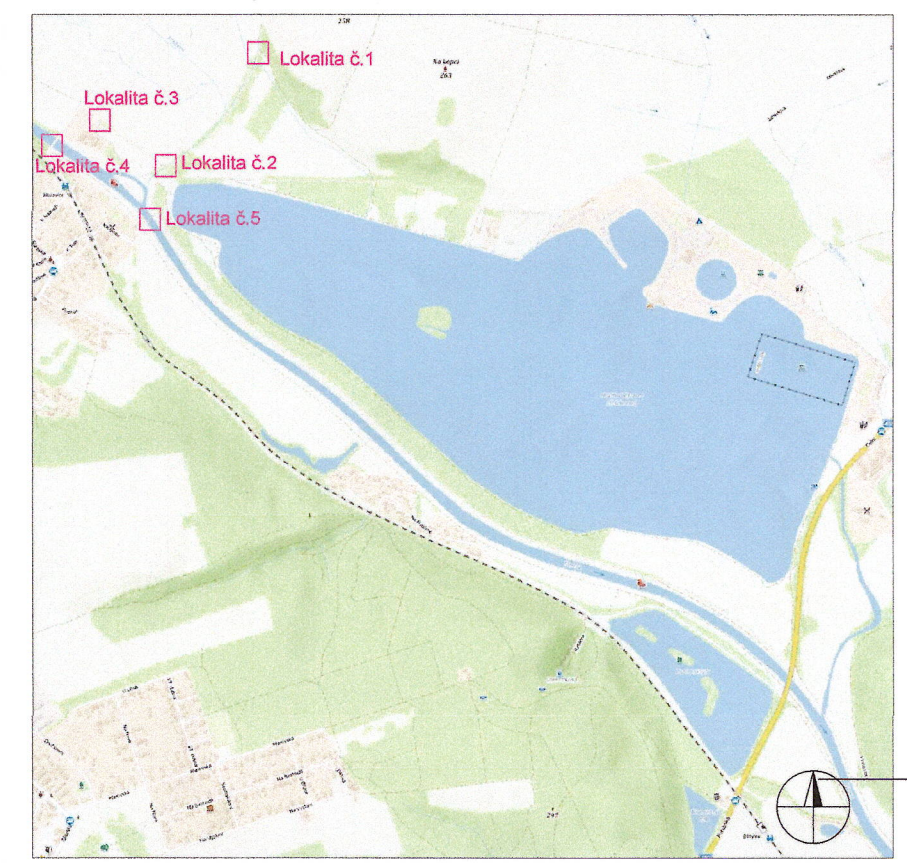
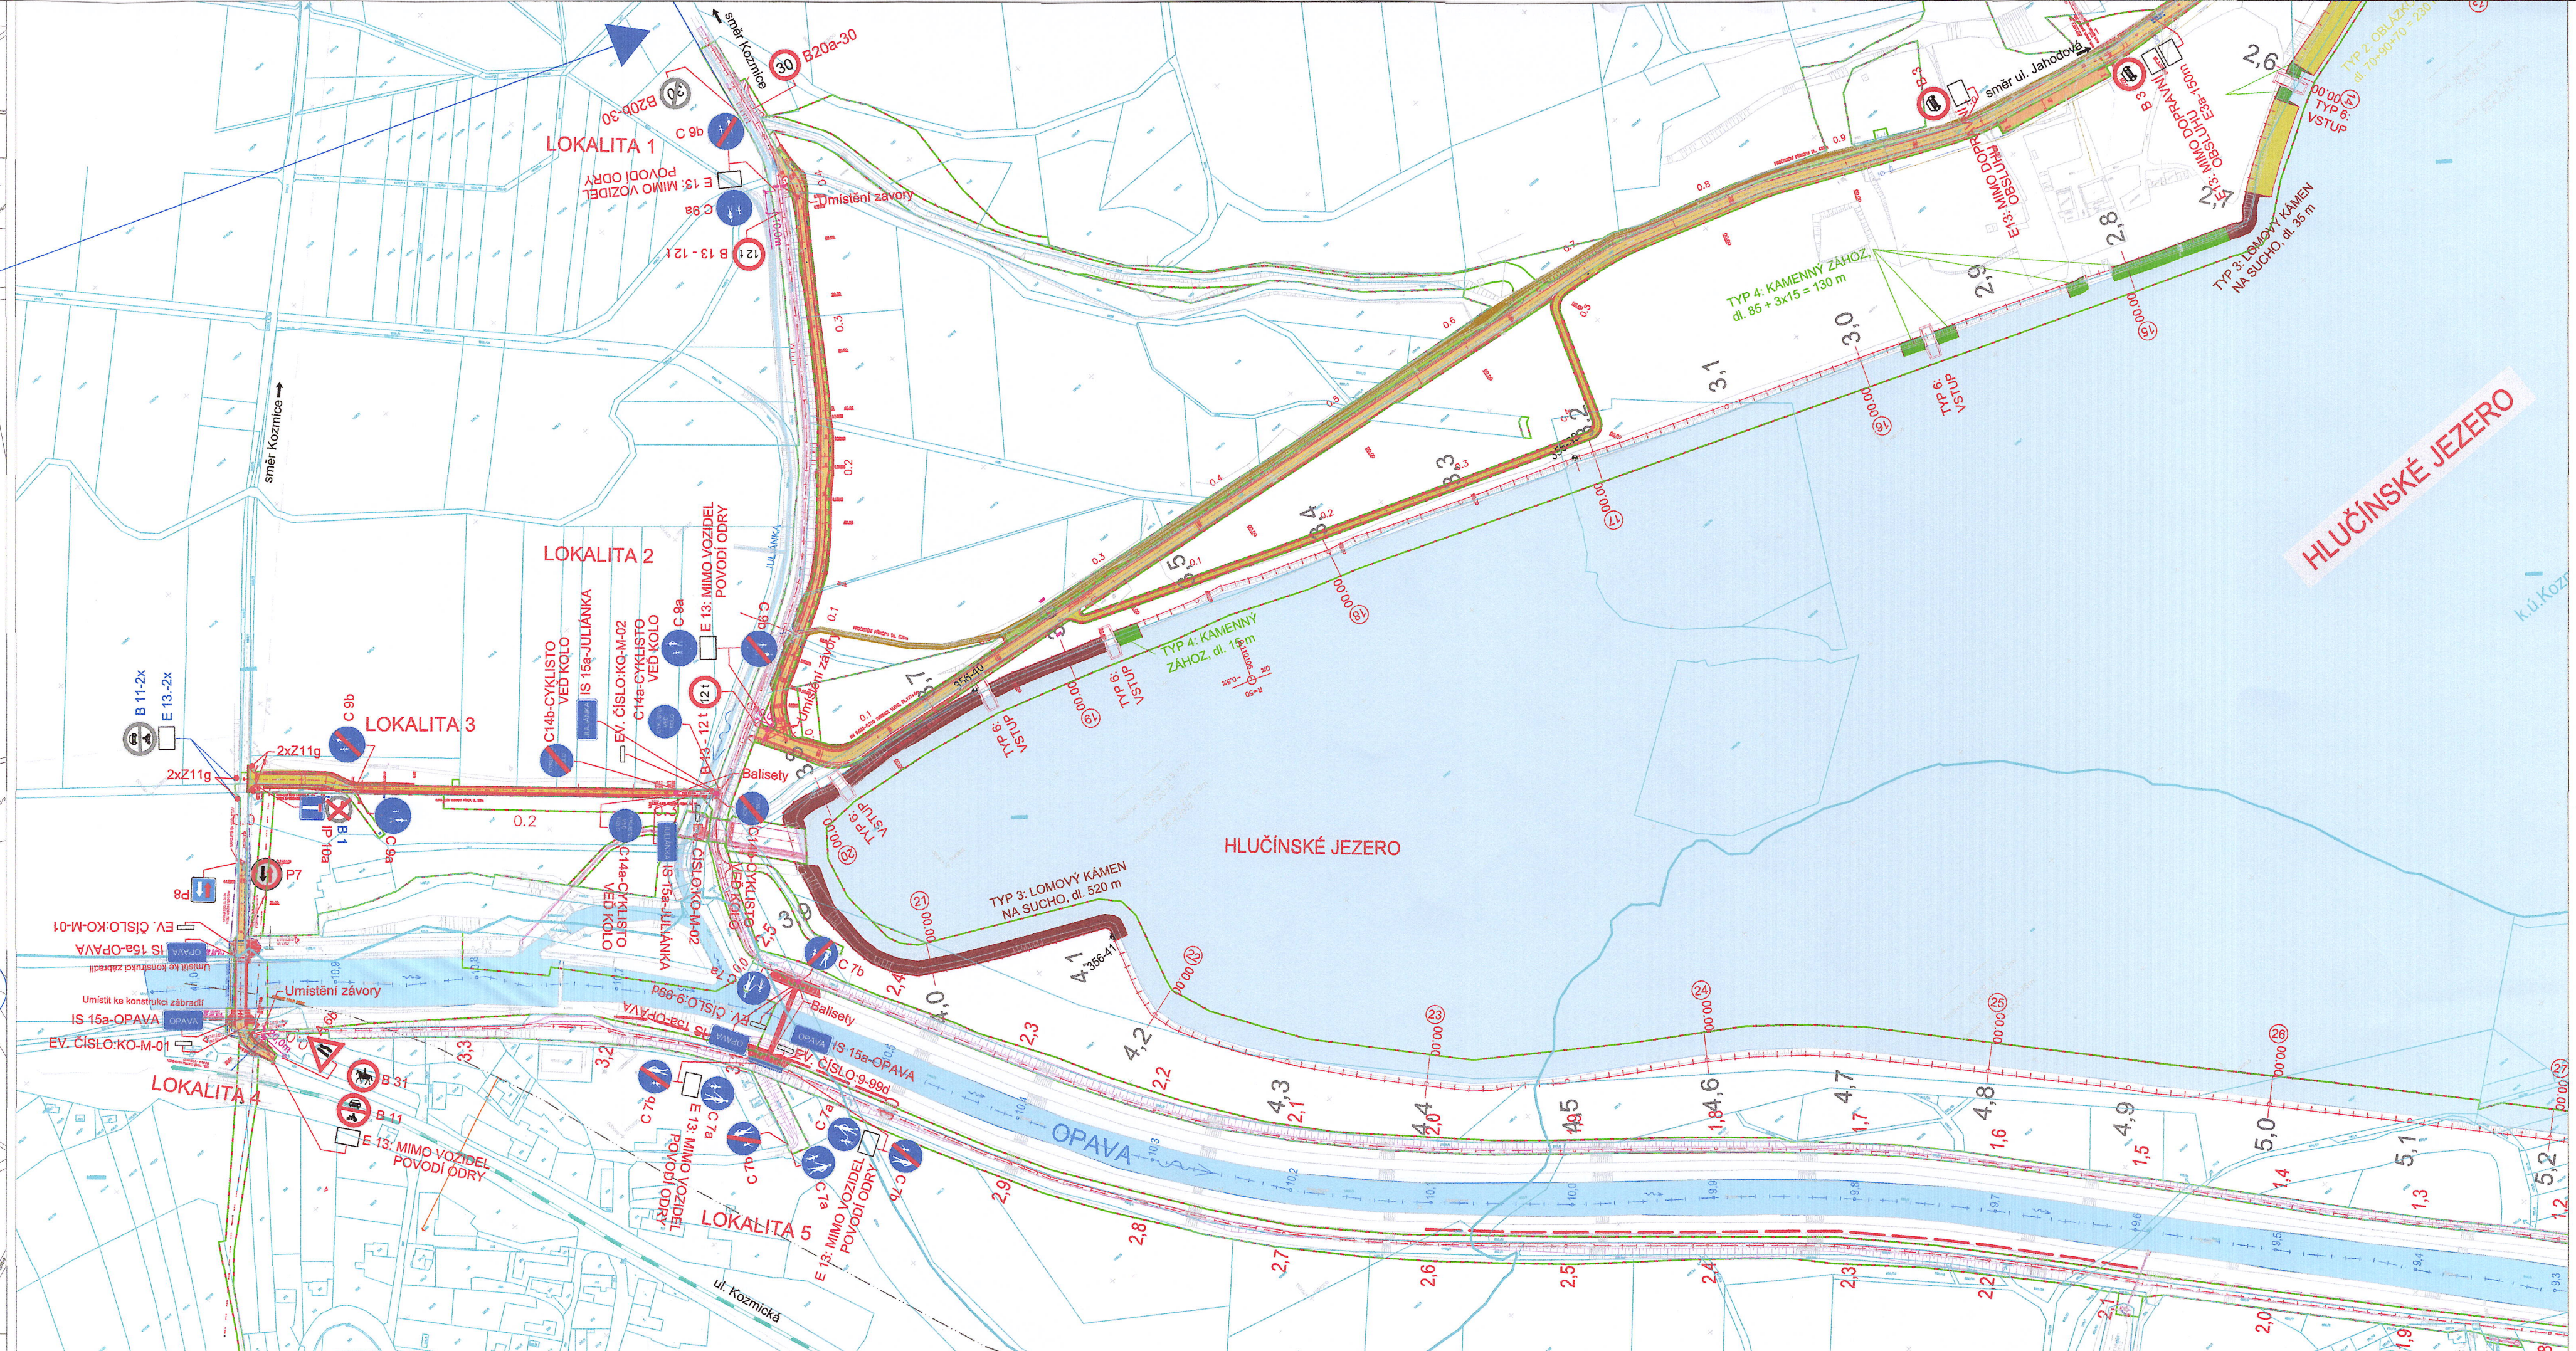


**LEGENDA :**

- B 11 STÁVAJÍCÍ SVISLÉ DOPRAVNÍ ZNAČENÍ
- B 11 NAVRŽENÉ SVISLÉ DOPRAVNÍ ZNAČENÍ
- B 11 ZRUŠENÉ SVISLÉ DOPRAVNÍ ZNAČENÍ

Zodp. projektant	JÍŘÍ BŘENEK	Jiří Břenek projektová činnost Na Obecní 1528/10, 700 30 Ostrava-Hrabůvka IČ : 11550937 tel.: 737331962
Vypracoval	JÍŘÍ BŘENEK	
Kreslil	JÍŘÍ BŘENEK	
Kontrola	JÍŘÍ BŘENEK	
Akce :	SANACE, REKULTIVACE A REVITALIZACE ÚZEMÍ PO TĚŽBĚ ŠTĚRKOPÍSKU U HLUČINA - I. ETAPA SO 321.2 - PRAVOBŘEŽNÍ HRÁZ - RAMPA PRO PĚŠÍ	
Příloha :	Situace dopravního značení - lokality č. 6,7,8	
Objednatel :		Ministerstvo financí ČR
Datum	Březen, 2023	Číslo
Měřítko	1 : 2 000	2
Archivní číslo	131/2022	

**Schváleno**  
 odborem výstavby a životního prostředí,  
 oddělení silničního hospodářství  
 Městského úřadu Hlučín  
 č.j. HL.Ú. 146586/2023/02/HUC  
 ze dne 3.7.2023

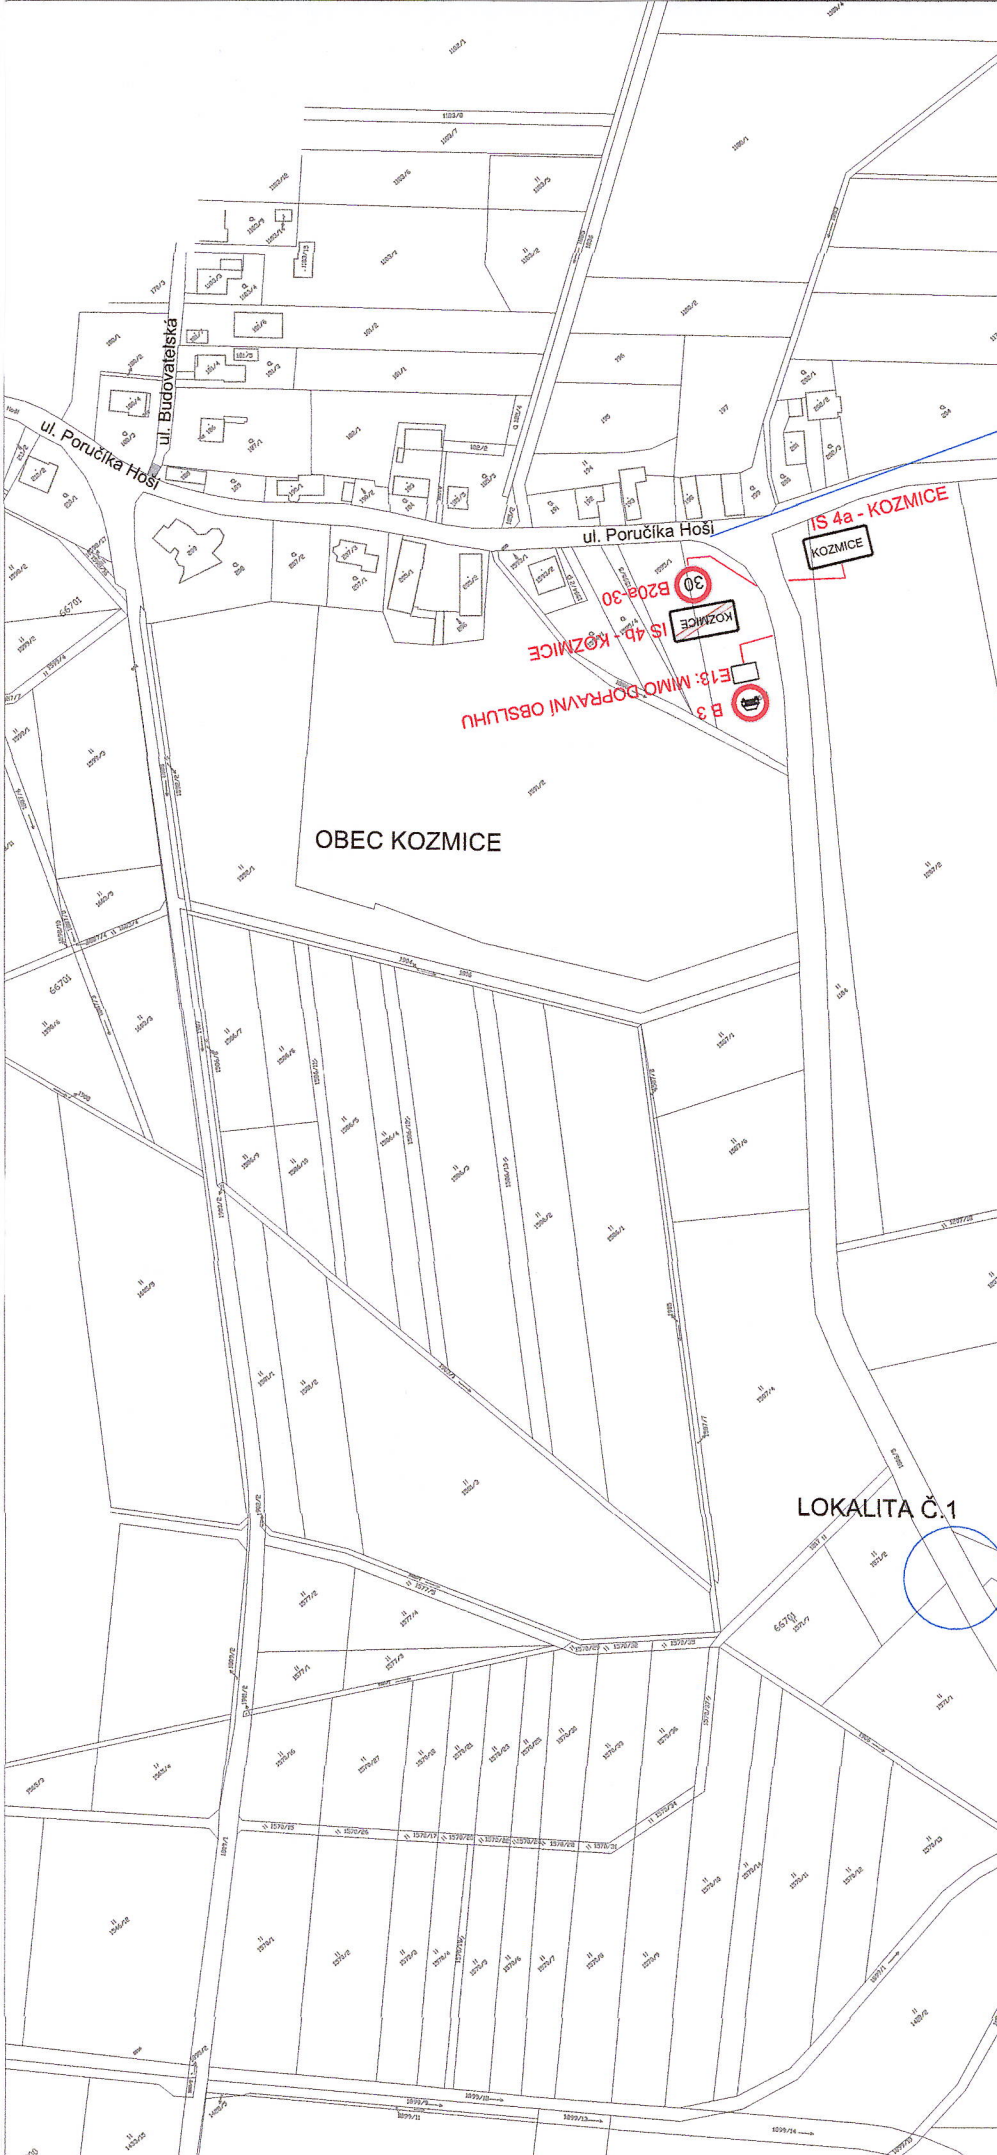

**Schváleno**  
 odborem výstavby a životního prostředí,  
 oddělení silničního hospodářství  
 Městského úřadu Hlučína  
 č.j. HLU/146586/2023/OSH/1/L  
 ze dne 3.7.2023

**LEGENDA :**

- B 11 (circle with B 11) STÁVAJÍCÍ SVISLÉ DOPRAVNÍ ZNAČENÍ
- B 11 (circle with B 11 and slash) NAVRŽENÉ SVISLÉ DOPRAVNÍ ZNAČENÍ
- B 11 (circle with B 11 and X) ZRUŠENÉ SVISLÉ DOPRAVNÍ ZNAČENÍ

Zodp. projektant	JÍŘÍ BRĚNEK	Jiří Brěnek
Vypracoval	JÍŘÍ BRĚNEK	projektová činnost
Kreslil	JÍŘÍ BRĚNEK	Na Obecní 1528/10, 700 30 Ostrava-Hrabůvka
Kontrola	JÍŘÍ BRĚNEK	IC : 11550937 tel: 737331962
Akce : SANACE, REKULTIVACE A REVITALIZACE ÚZEMÍ PO TĚŽBĚ		
STĚROPIŠKŮ U HLUČINA - I. ETAPA		
SO 321.2 - PRAVOBŘEŽNÍ HRÁZ - RAMPA PRO PĚŠI		
Objednatel :	Ministerstvo financí ČR	
Datum :	Březen 2023	Číslo
Měřítko :	1 : 2 000	
Archivní číslo :	131/2022	

Situační dopravní značení - lokality č. 1 - 5

