

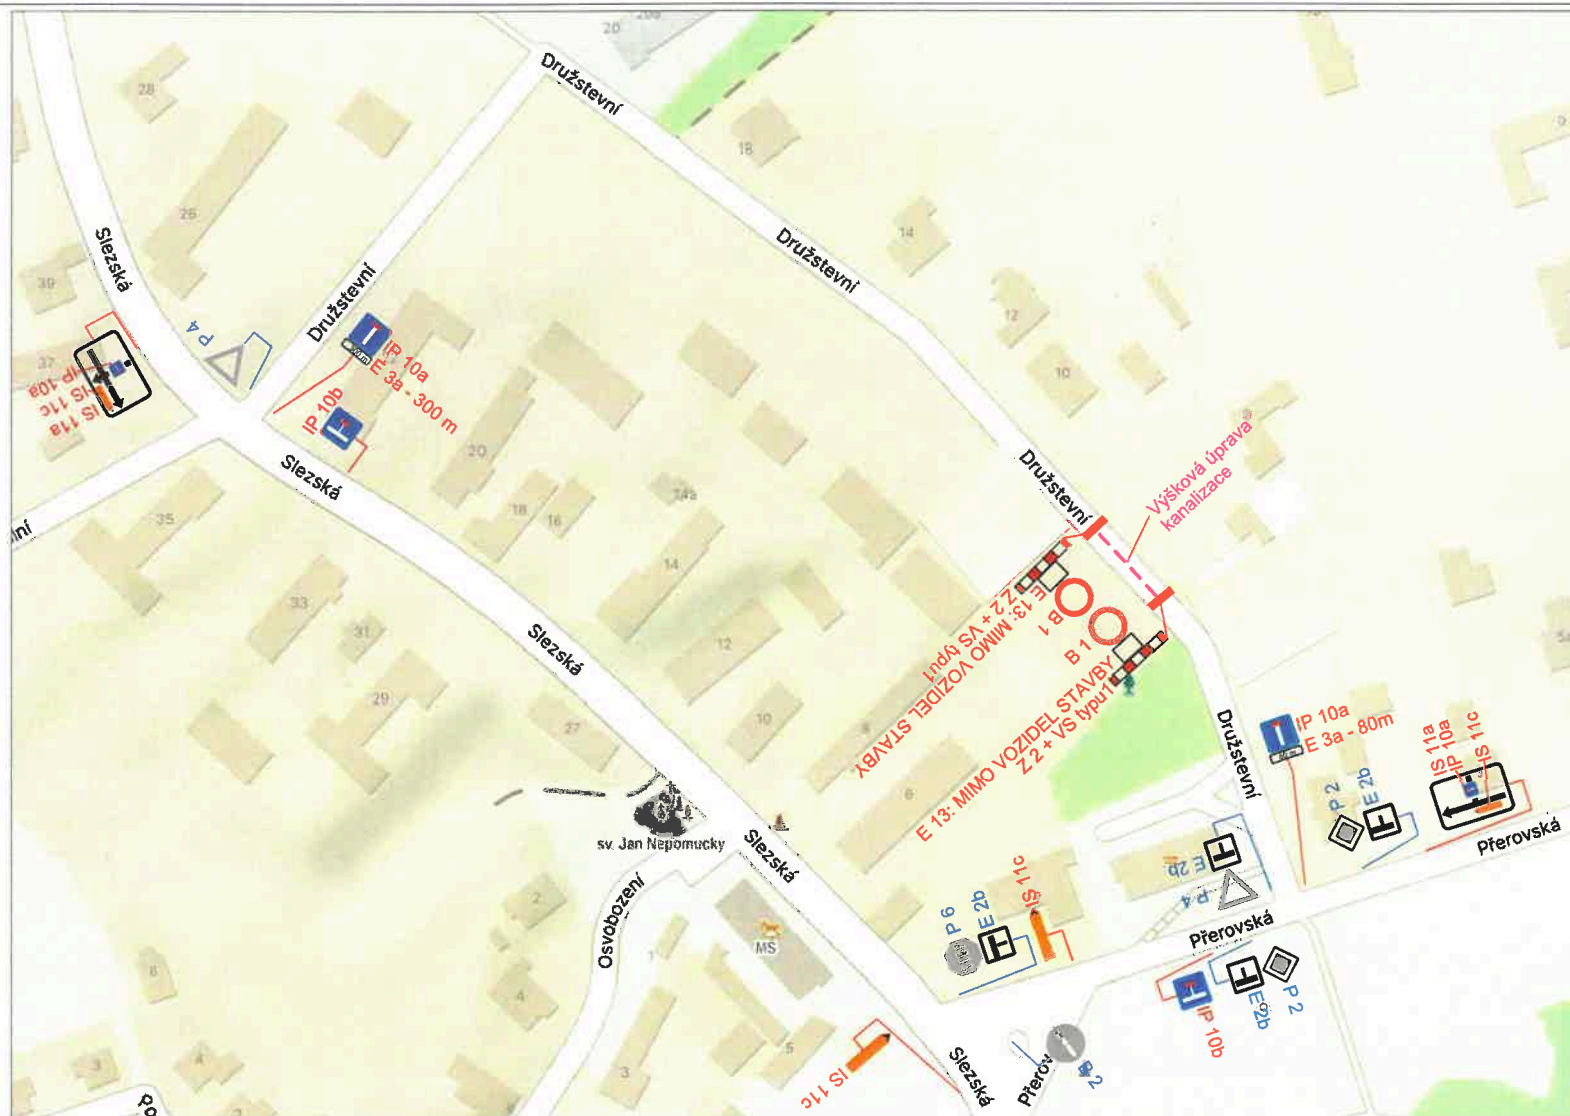
# Schváleno

odborem výstavby a životního prostředí,  
oddělení silničního hospodářství  
Městského úřadu Hlučín




č.j. HLUC/69563/2024/OSH/PaM

ze dne 22. 7. 2024

*Puiggat*



## LEGENDA:

-  Stávající svlé dopravní značení
-  Navržené přechodné svlé dopravní značení
-  Výšková úprava kanalizace



Zodp. projektant	JIŘÍ BŘENEK		Jiří Břenek projektová činnost Na Obecní 1528/10, 700 30 Ostrava-Hrabůvka IČ : 11550937 tel.: 737331962	
Vypracoval	JIŘÍ BŘENEK			
Kreslil	JIŘÍ BŘENEK			
Kontrola	JIŘÍ BŘENEK			
Akce :	DOBROSLAVICE, UL. DRUŽSTEVNÍ - ÚPRAVA KANALIZACE PŘECHODNÉ DOPRAVNÍ ZNAČENÍ			Miroslav Raška - vodovody a kanalizace s.r.o. Objednatel : V Korunce 386/34, 713 00 Ostrava - Heřmanice
Průloha :	Ul. Družstevní - uzavírka komunikace			Datum : Červen, 2024
				Číslo : 1
				Archivní číslo : 145/2024